



KWART DUIM SKAAL WERKTEKENINGE VAN VOORGESTELDE NUWE VOETSTUK VIR DIE KRUGER-STANDBEELD OP KERKPLEIN, PRETORIA 1/2

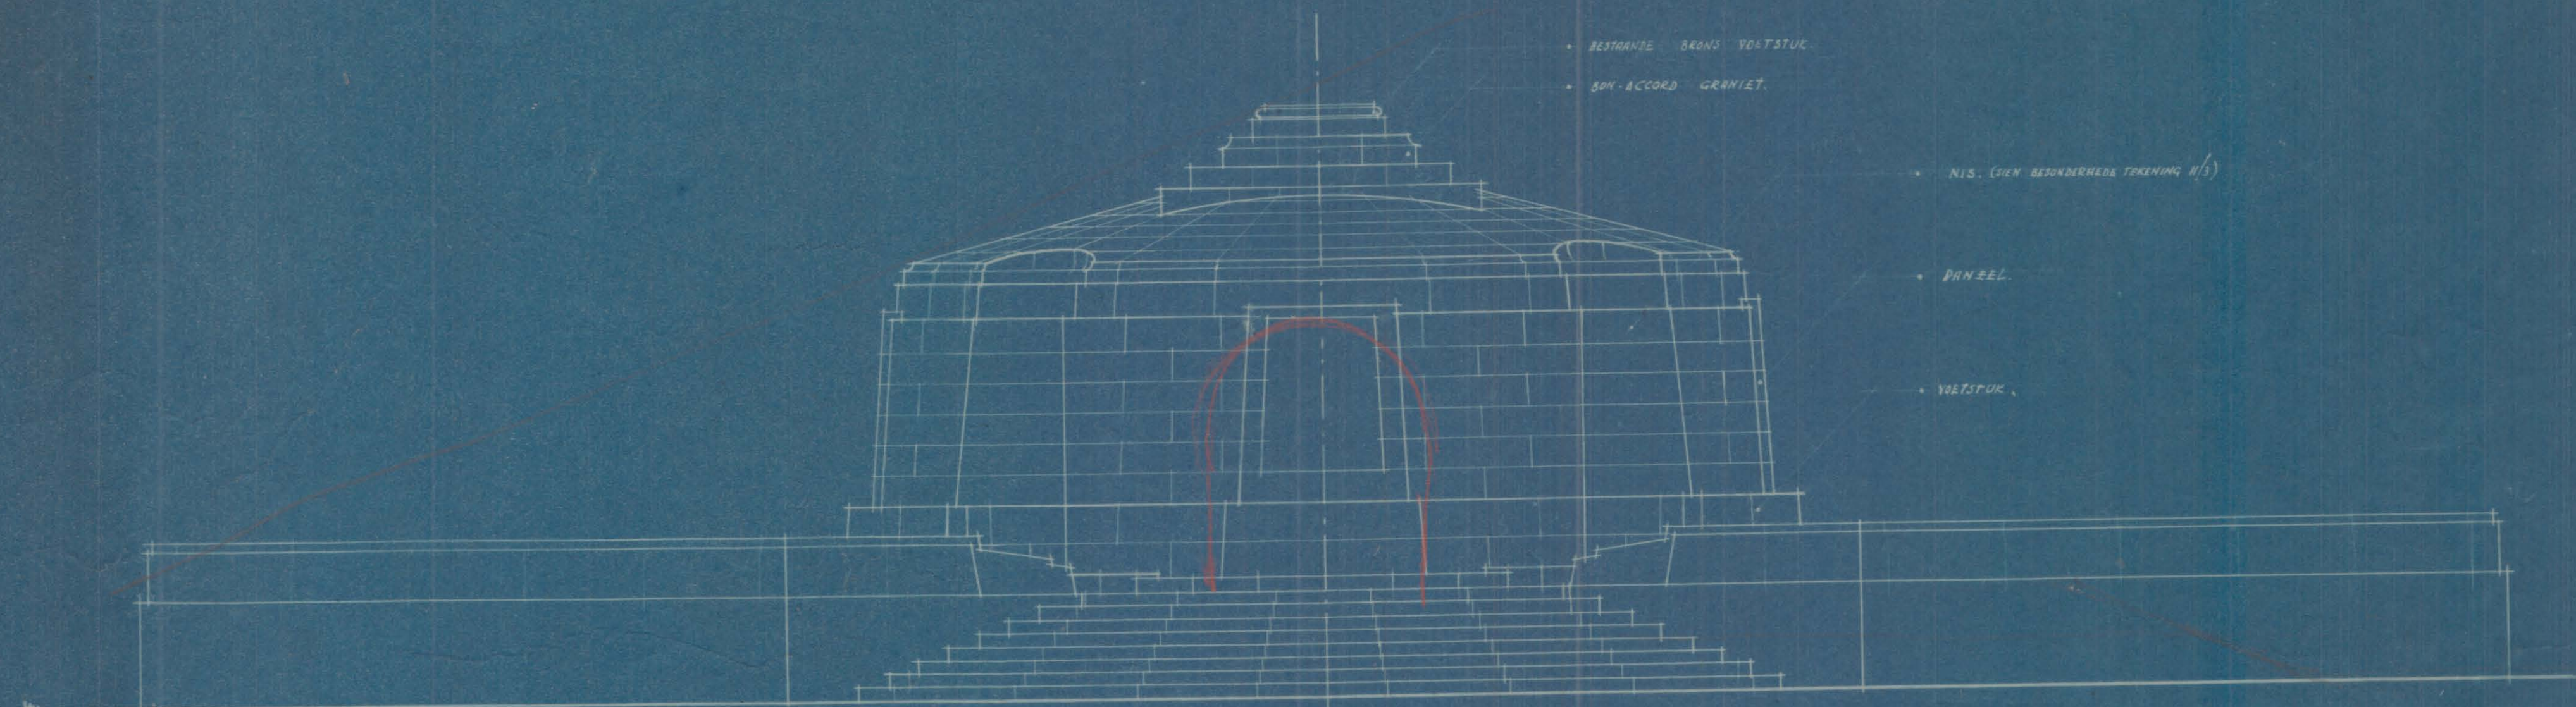

NOORD AANSIG

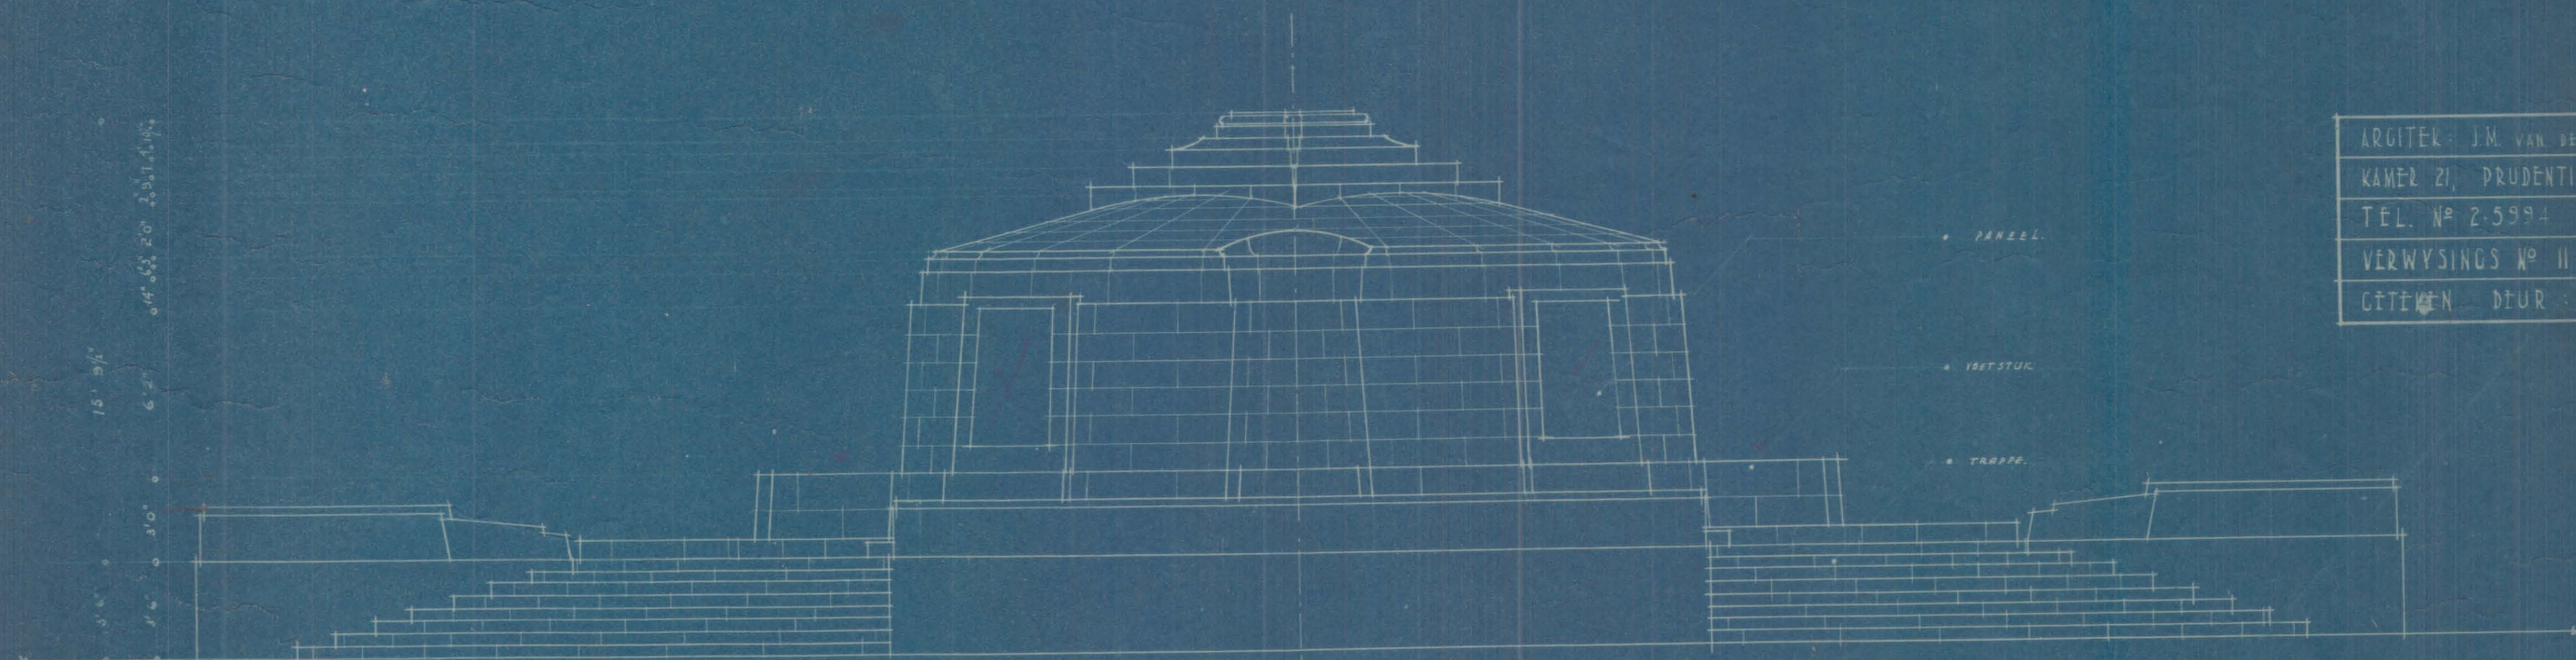

NOORD-OOS AANSIG

ARGITEK: J.M. VAN DER WESTHUYSEN, DIPLO (N.R.) MIA	
KAMER 21, PRUDENTIALGEBOU, PRETORIA	
TEL. N ^o 2.5994	24.4.41.
VERWYSINGS N ^o 11	TEKENING N ^o 2
GITEKEN: DIUR: P. du P. v. K.	

KWART DUIM SKAAL WERKTEKENINGE
 NUWE VOETSTUK VIR DIE KRUGER-STANDBEELD
 OP KERKPLEIN
 PRETORIA
 24-06-1941
 J.M. VAN DER WESTHUYSEN
 ELEVATIONS