


# VOORGESTELDE KRUGER-MONUMENT


— KERKPLEIN —  
PRETORIA.



NOORD AANSIG

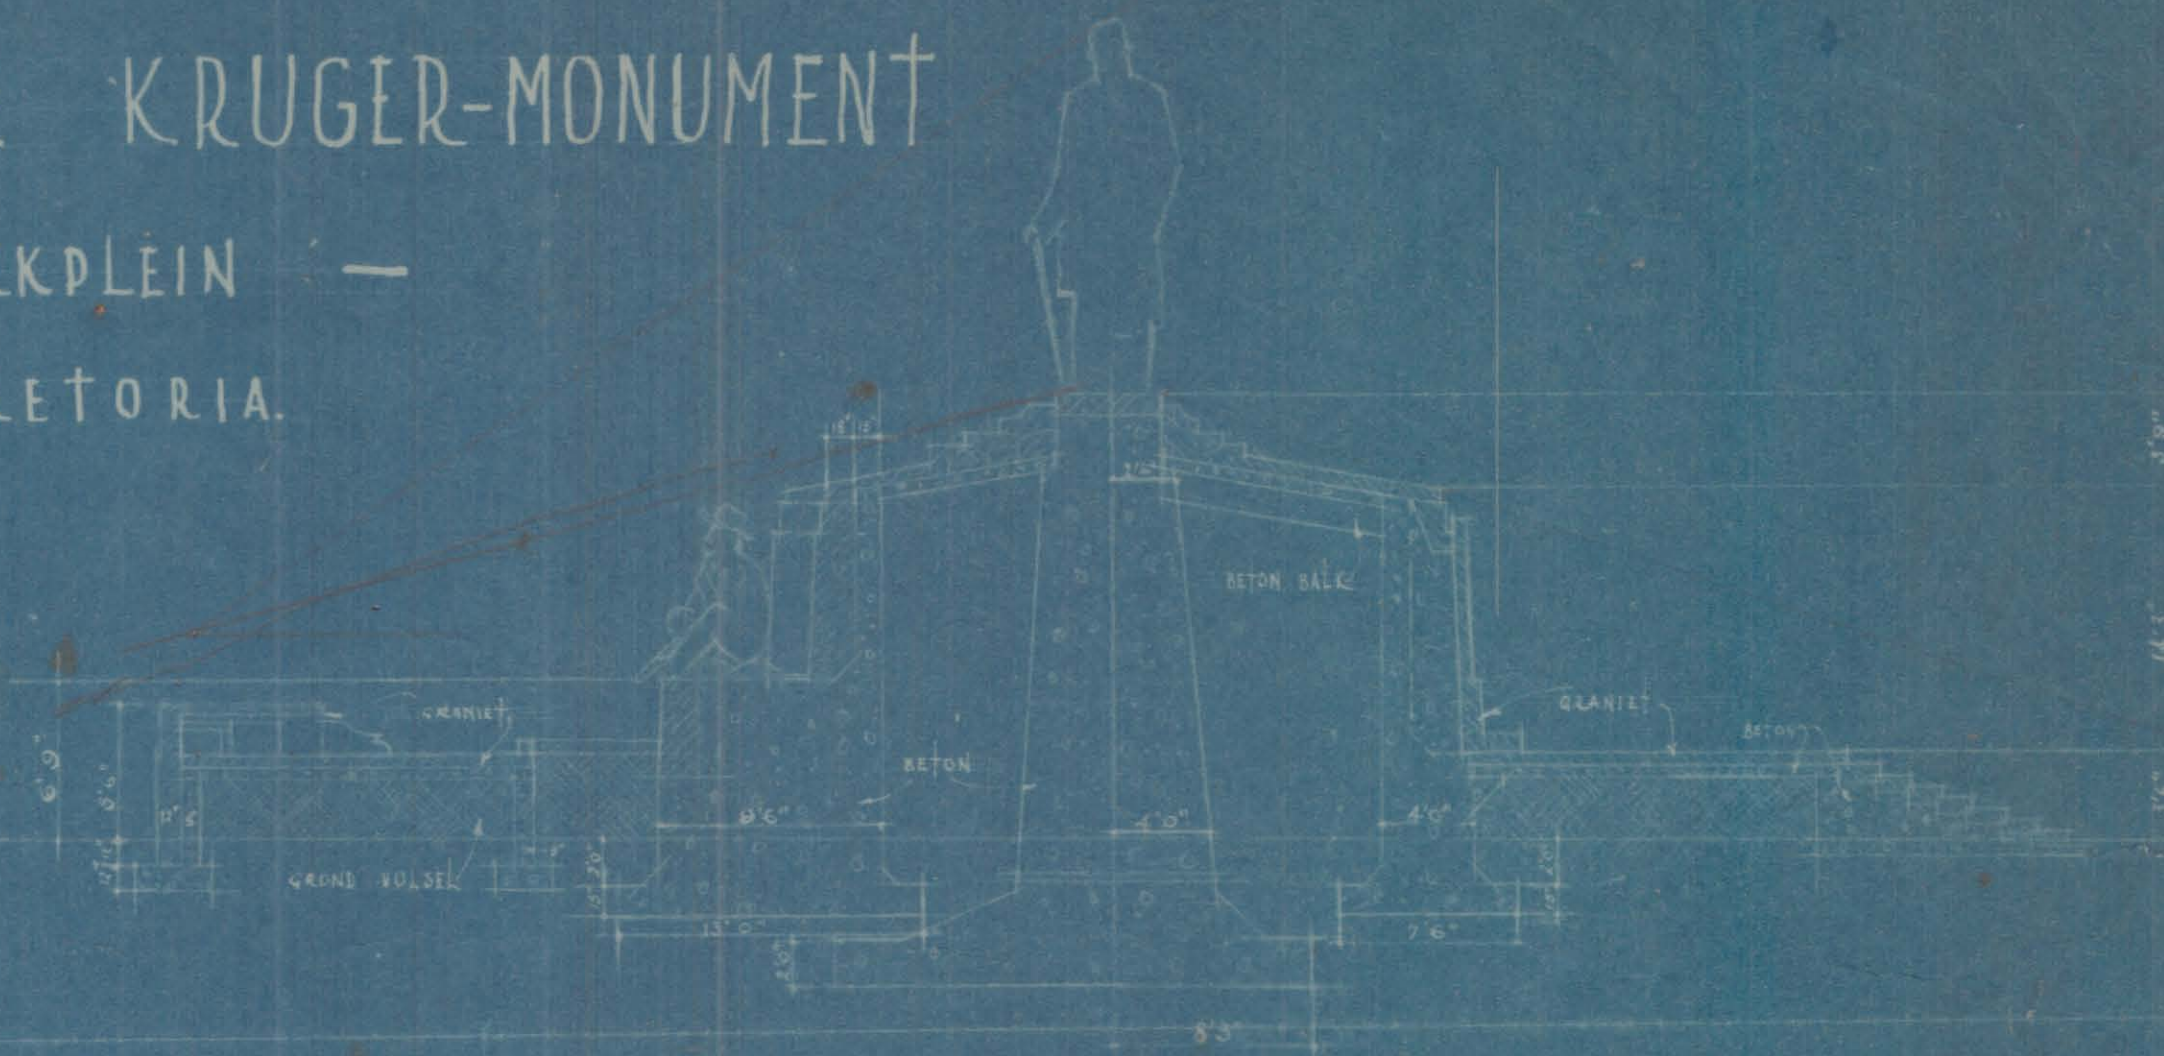

HALF DEURSNIJT A-B - HALF DEURSNIJT B-C.

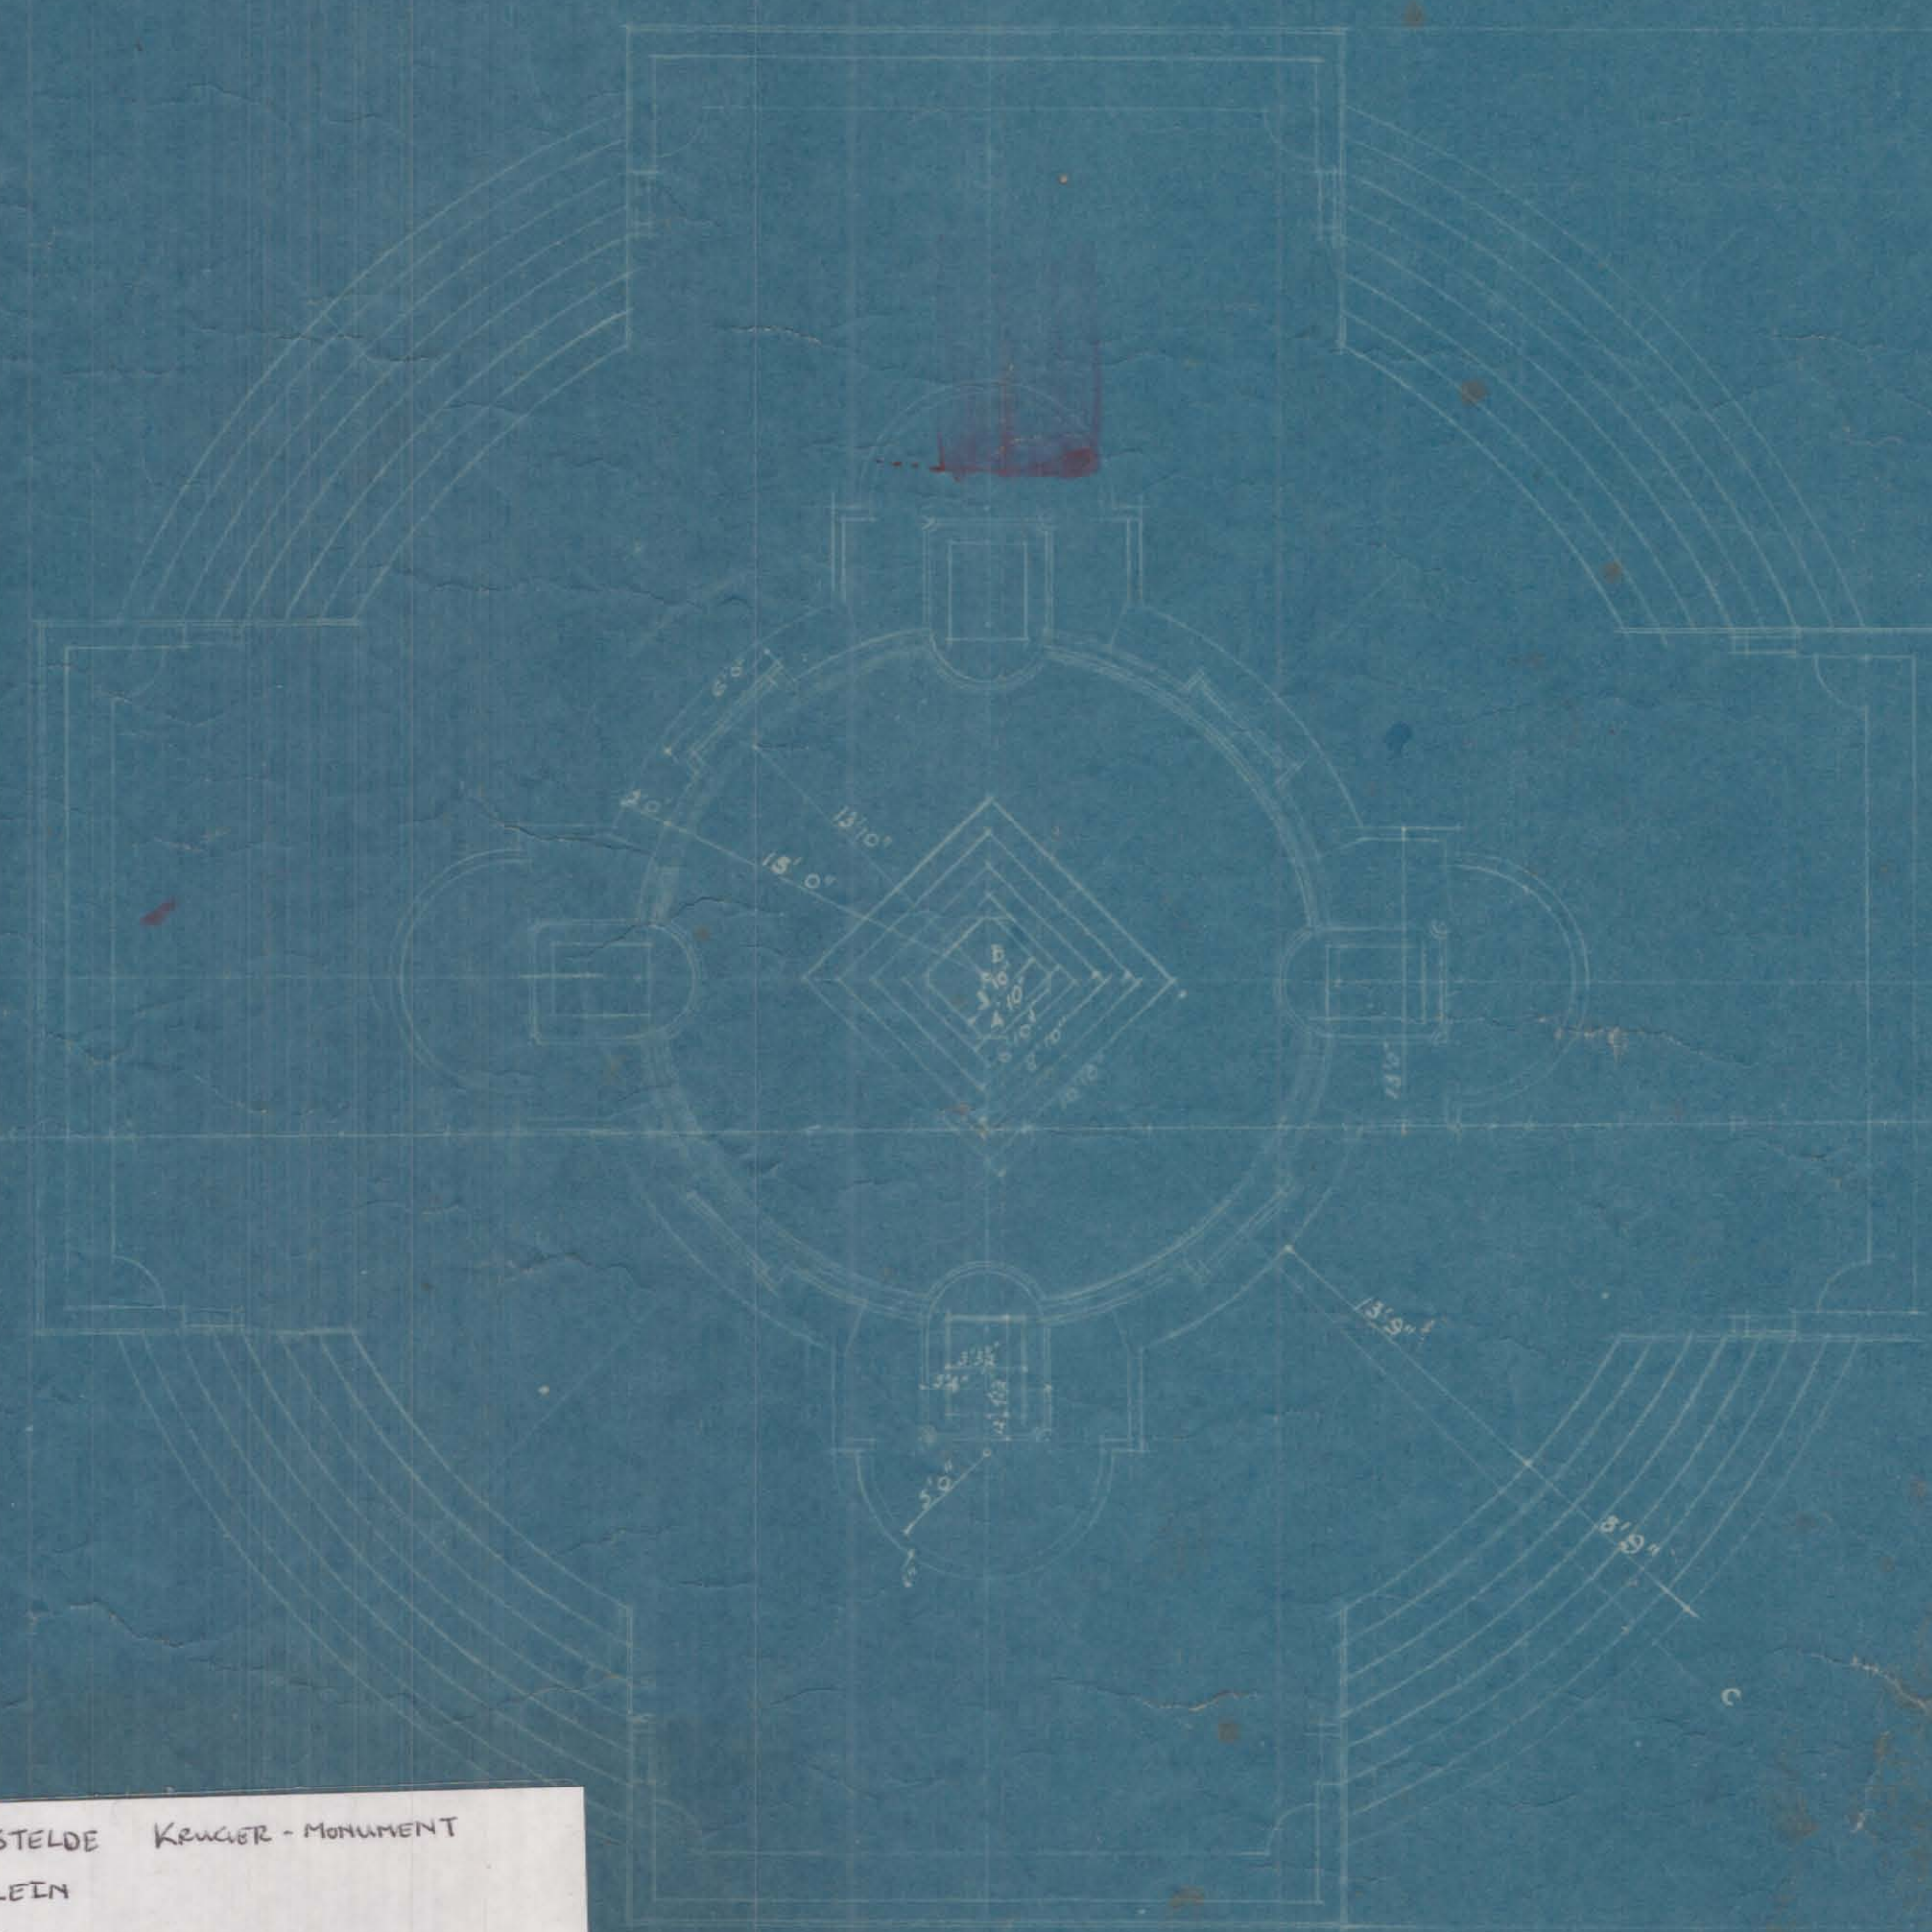

PLAN



FONDAMENT PLAN.

VOORGESTELDE KRUGER-MONUMENT  
KERKPLEIN  
PRETORIA  
PLAN + ELEVATION + SECTION  
J.M. v.d. WESTHUYSEN  
No. 212

ARCHT.  
J.M. v.d. WESTHUYSEN,  
DIP. ARCHT. (N.M.) M.I.A.  
21 PRUDENTIAALHUIS,  
PRETORIA.