KWART DUIM SKAAL WERKTEKENINGE EN HALF DUIM SKAAL BESONDERHEDE VAN VOORGESTELDE NUWE VOETSTUK VIR KRUGER-STANDBEELD OP KERKPLEIN, PRETORIA 11/3

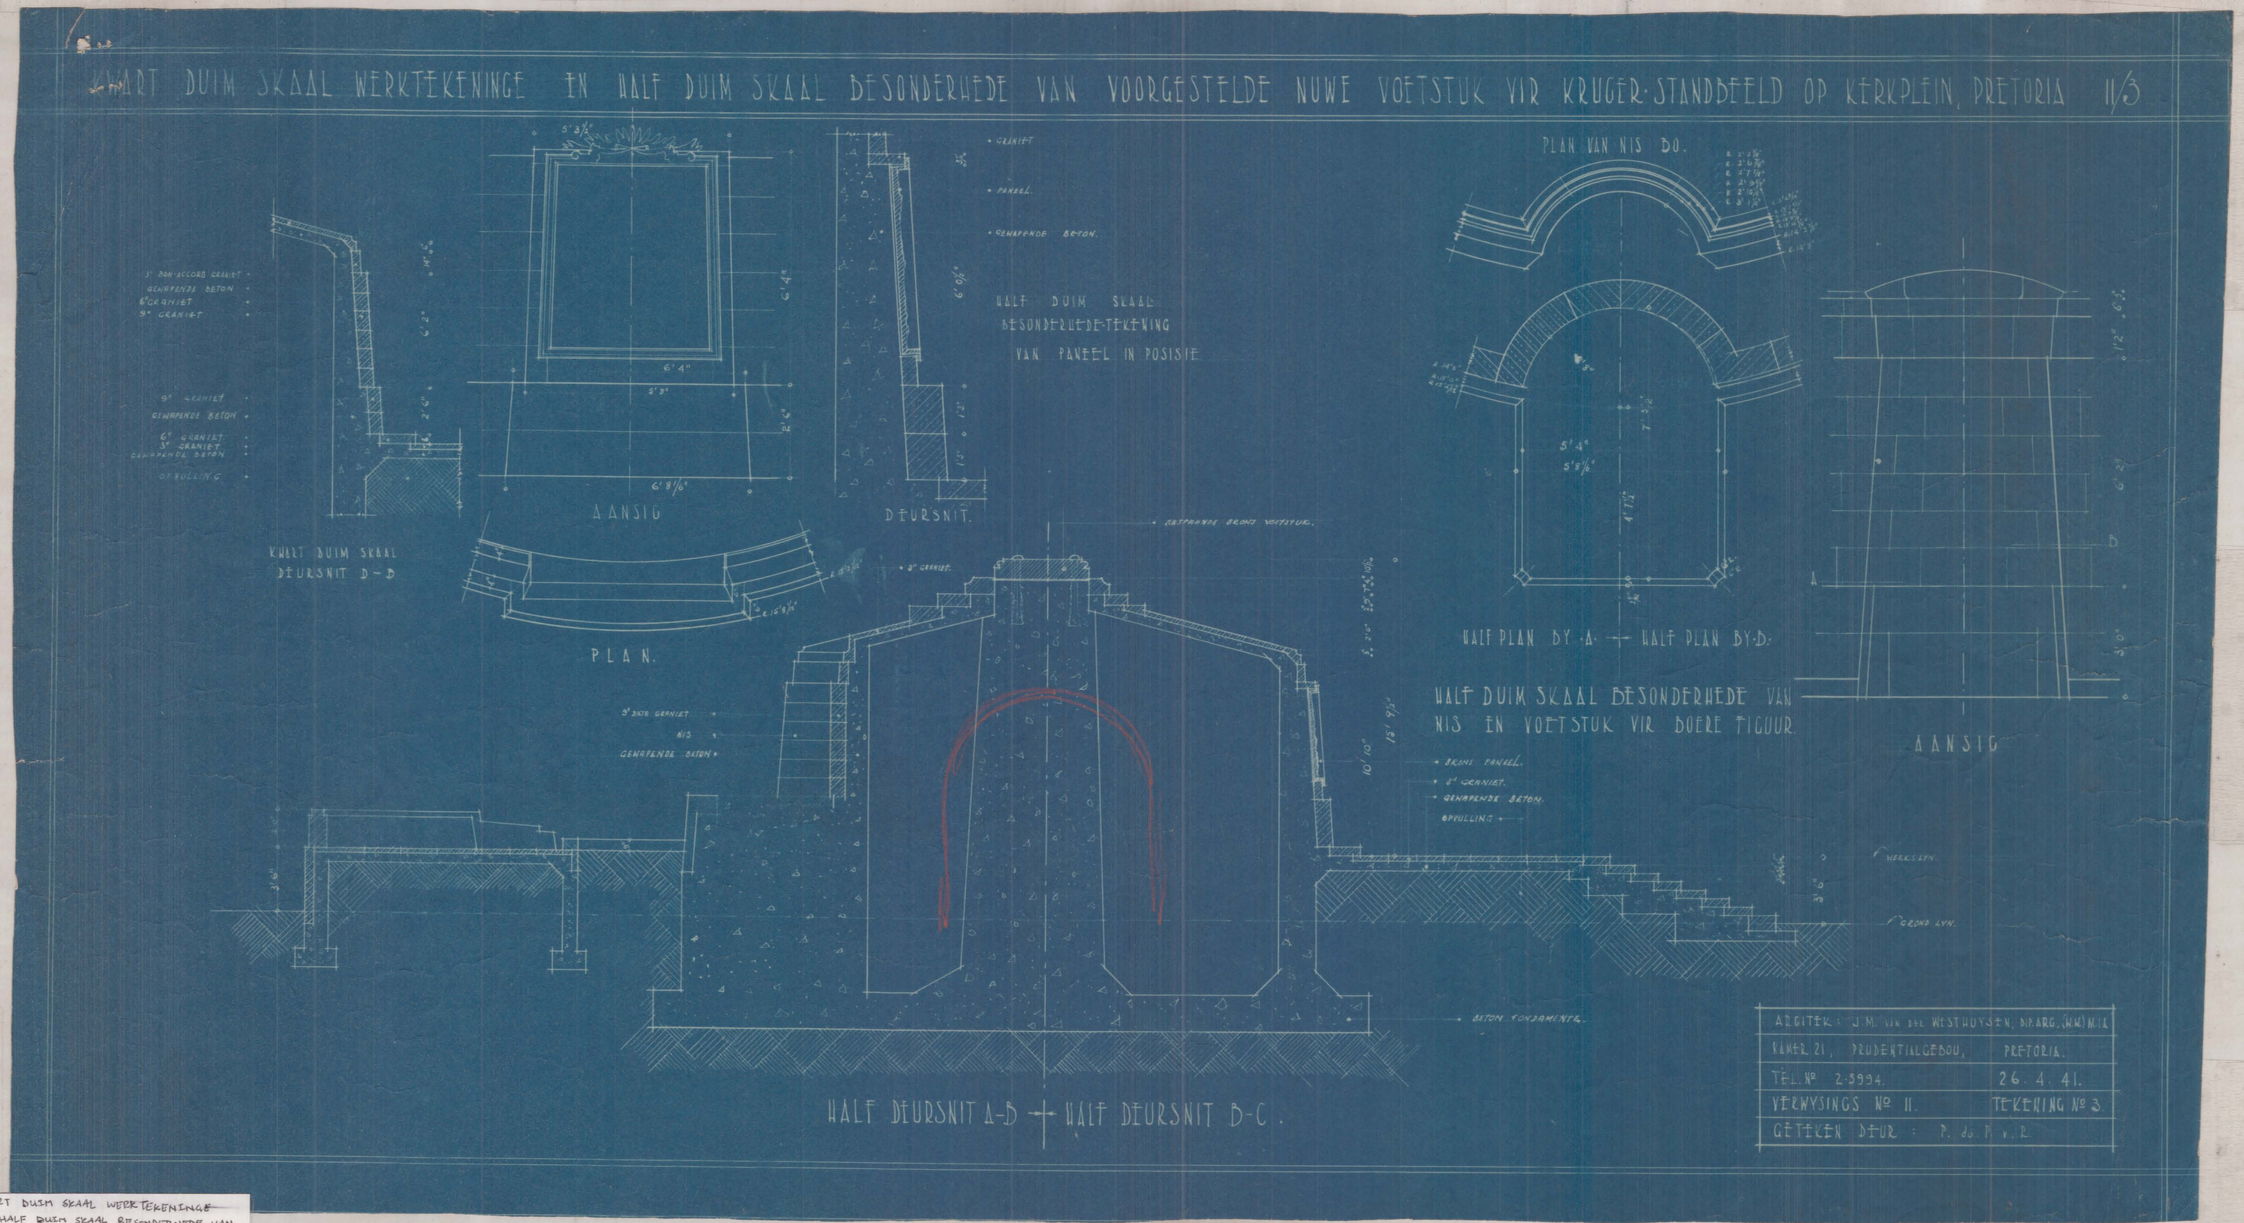

KWART DUIM SKAAL WERKTEKENINGE
EN HALF DUIM SKAAL BESONDERHEDE VAN
VOORGESTELDE NUWE VOETSTUK VIR
KRUGER-STANDBEELD OP KERKPLEIN
PRETORIA
J.M. v.d. WESTHUYSEN
26-04-1941