




· elevation of stationery holder · full size ·

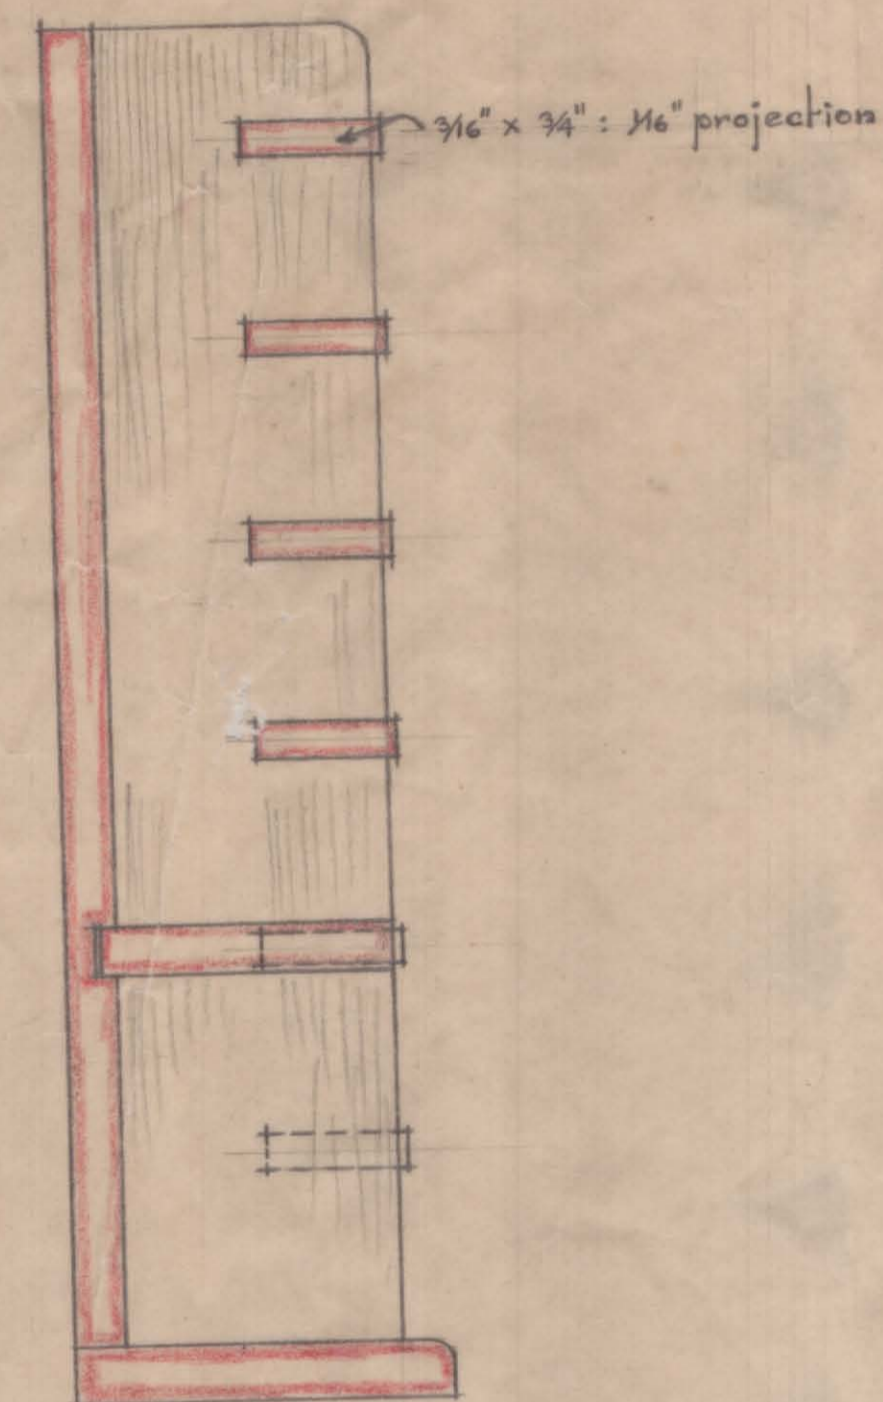


· section ·

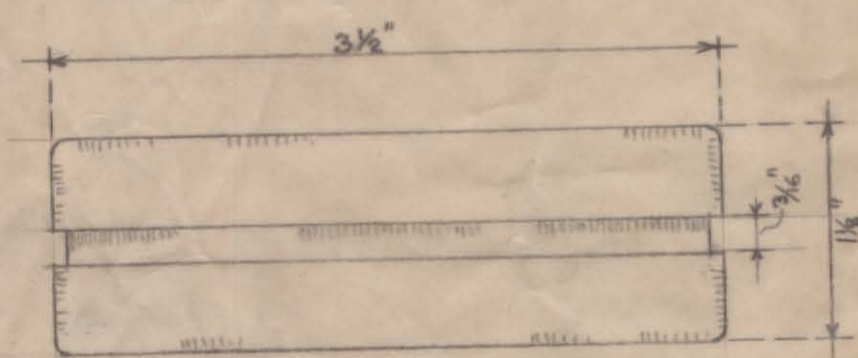

· elevation ·

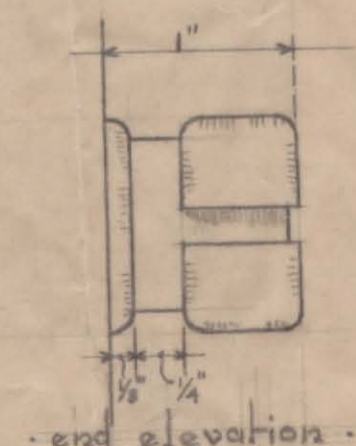


· end elevation ·

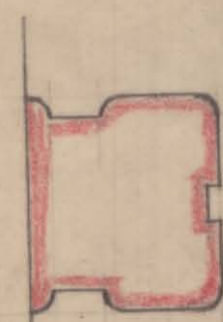

· section ·

· pretoria publicity association ·  
· new offices ·  
· joinery details ·

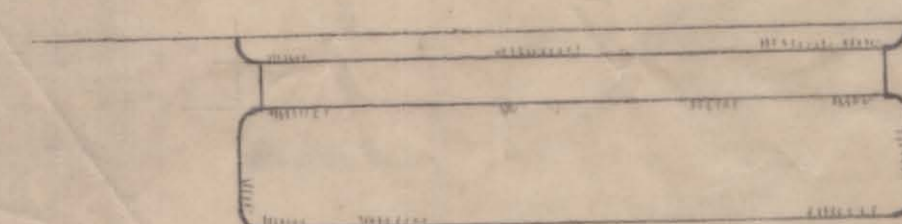

· plan ·

· detail of wood handle to drawers · full size ·

· v.s. rees-pool · f.r.i.b.a. ·  
· architect ·  
· prudential house ·  
· pretoria ·