DSPACE

https://dspace.org/

Van der Westhuysen, J M. (Architect) Church Square Pretoria, Kruger Statue. Foot-piece. April 1941. Blueprints.

Van der Westhuysen, J M

2012-01-17
http://hdl.handle.net/10539/11011

Downloaded from a DSpace repository. https://dspace.org/

KWART DUIM SKAAL WERKTEKENINGE VAN VOORGESTELDE NUWE VOETSTUK VIR DIE KRUGER-STANDBEELD OP KERKPLEIN, PRETORIA 11/2

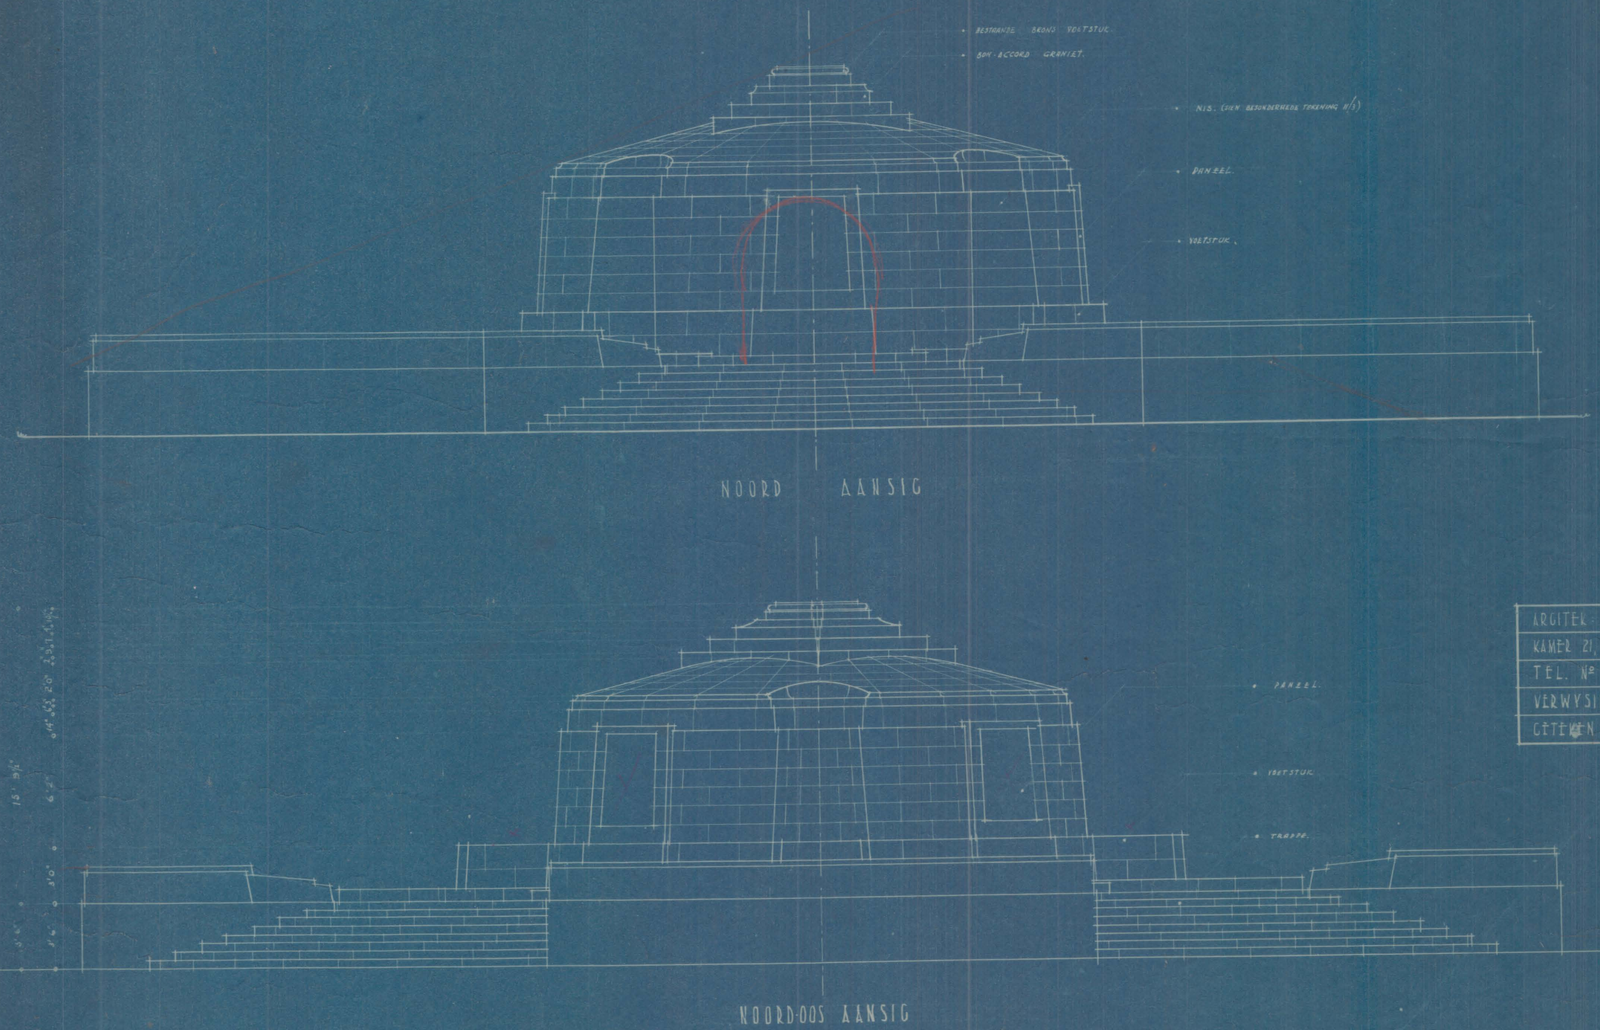

ARGITEK: J.M. VAN DER WESTHUYSEN, DIP ARG. (W.W.), M.I.A.	
KAMER 21, PRUDENTIALGEBOU, PRETORIA	
TEL. Nº 2-5994	24. 4. 41.
VERWYSINGS Nº 11	TEKENING Nº 2
GETEKEN DEUR: P. du P. v. R.	

KWART DUIM SKAAL WERKTEKENIGE
NUWE VOETSTUK VIR DIE KRUGER-STANDBEELD
op kerkplein
PRETORIA
24.04.1941
J.M. VAN DER WESTHUYSEN
ELEVATIONS